



Místnost	Půdorys 1.NP
01 vstupní hala	6,1 m <sup>2</sup>
02 koupelna	5,3 m <sup>2</sup>
03 technická místnost + prádelna	8,9 m <sup>2</sup>
04 obývací pokoj s kk	38,3 m <sup>2</sup>
05 tarasa	19,3 m <sup>2</sup>
<b>Celkem</b>	
čistá užitná plocha	58,6 m <sup>2</sup>

Místnost	Půdorys 2.NP
11 chodba a schodiště	9,5 m <sup>2</sup>
12 koupelna	4,6 m <sup>2</sup>
13 hlavní ložnice	12,2 m <sup>2</sup>
14 ložnice	12,4 m <sup>2</sup>
15 ložnice	14,7 m <sup>2</sup>
16 koupelna	4,5 m <sup>2</sup>
<b>Celkem</b>	
čistá užitná plocha	57,9 m <sup>2</sup>

<b>Celkem</b>	
1.NP + 2NP	116,5 m <sup>2</sup>

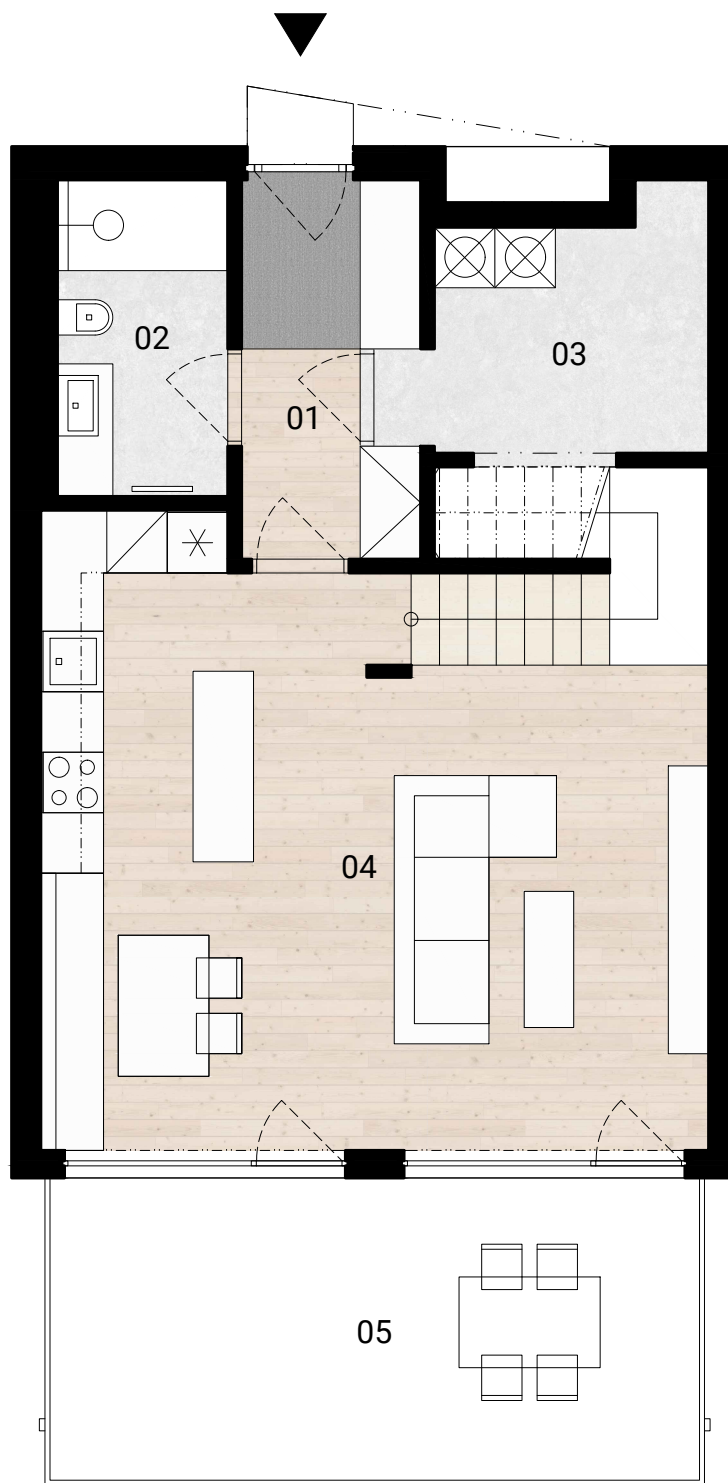

Půdorys 1.NP

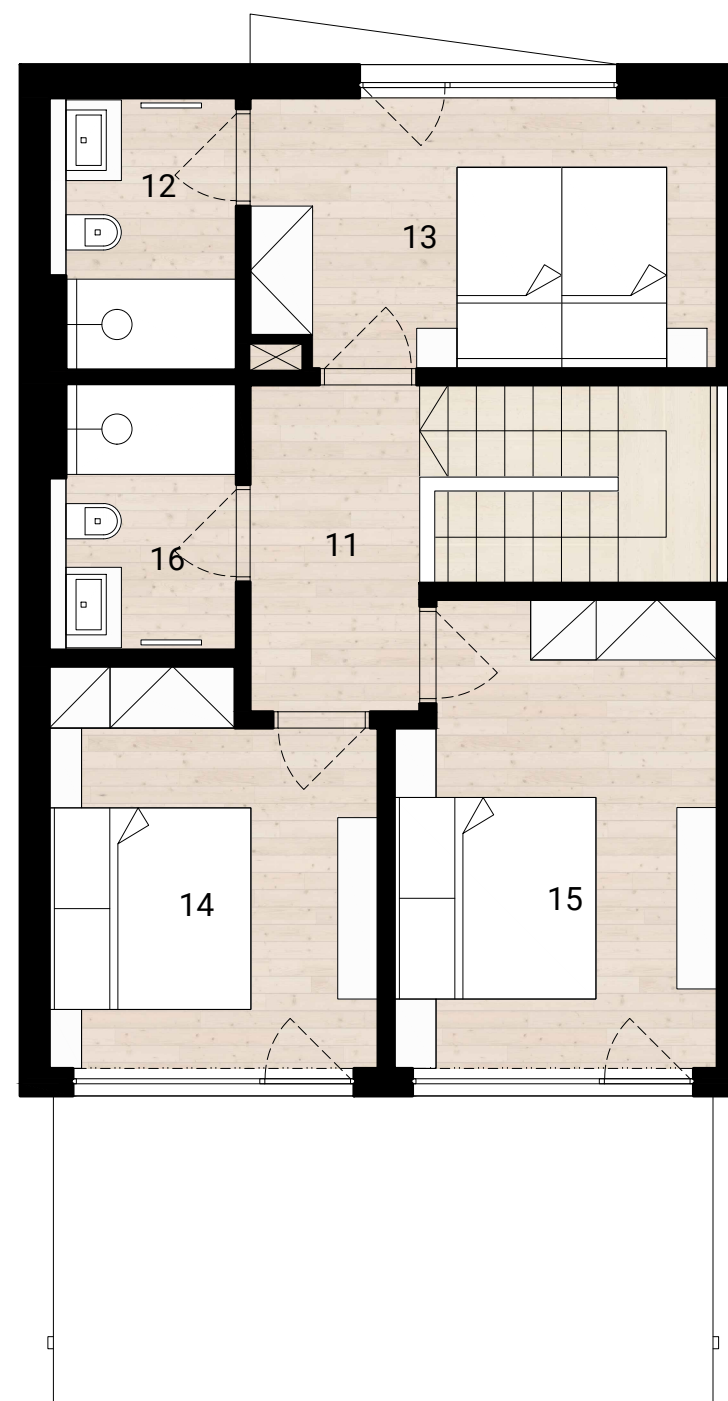

Půdorys 2.NP

## Půdorys

0 1 2 4 8[m]



CANADA - INGONISH  
PENINSULA HOUSES